


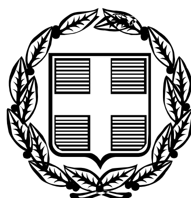

# ΕΦΗΜΕΡΙΣ ΤΗΣ ΚΥΒΕΡΝΗΣΕΩΣ

## ΤΗΣ ΕΛΛΗΝΙΚΗΣ ΔΗΜΟΚΡΑΤΙΑΣ

ΤΕΥΧΟΣ ΤΕΤΑΡΤΟ **Αρ. Φύλλου 222**

23 Μαρτίου 2006


## ΠΕΡΙΕΧΟΜΕΝΑ

### ΑΠΟΦΑΣΕΙΣ



## ΑΠΟΦΑΣΕΙΣ

Αριθ. 565 (1)

Τροποποίηση στα Ο.Τ. 260 - 258 - 259 σχεδίου πόλης Αγρινίου Νομού Αιτωλοακαρνανίας.

Ο ΝΟΜΑΡΧΗΣ ΑΙΤΩΛΟΑΚΑΡΝΑΝΙΑΣ

Έχοντας υπόψη:

1. Τις διατάξεις του ν.δ. της 17.7.1923 «περί σχεδίων πόλεων κλπ.».
2. Τις διατάξεις του ν. 2218/1994/ ΦΕΚ/Α΄ και του ν. 2240/1994/ΦΕΚ 153 Α΄ «περί Νομαρχιακής Αυτοδιοίκησης».
3. Το ΦΕΚ 355/Β/4.5.1995 «Δημοσίευση Οργανισμού Νομαρχιακής Αυτοδιοίκησης Αιτ/νίας.» όπως τροποποιήθηκε και ισχύει.
4. Τις διατάξεις του άρθρου 29 του ν. 2831/2000 ( ΦΕΚ 140/Α/00) όπως τροποποιήθηκε με το άρθρο 10 του ν. 3044/2002 (ΦΕΚ 197/Α/27.8.2002)
5. Την υπ’ αριθμ. 223/10.2.2006 Εισήγηση του Τ.Π.Ε. Αγρινίου Ν. Αιτ/νιας.
6. Την υπ’ αριθμ. 216/15.1.2003/ΦΕΚ 63/Β/24.1.2003 απόφαση Νομάρχη Αιτ/νίας περί Μεταβίβαση Αρμοδιοτήτων στους Βοηθούς Νομάρχες.
7. Την υπ’ αριθμ. Δ. Αγρινίου 8393/2005 αίτηση των Σ. Χας Γερ. Καρδάρα, Κώστα Διονυσίου και Γ. Μηλεούνη.
8. Την υπ’ αριθμ. 273/2005 απόφαση Δ.Σ. Δήμου Αγρινίου.
9. Την υπ’ αριθμ. Τ 27282/2005 ανακοίνωση Δ/νσης Μελετών - Τμ. Πολ/κου Σχεδιασμού Δ. Αγρινίου.
10. Το υπ’ αριθμ. Τ 27368/2005 έγγραφο της Δ/νσης Μελετών - Τμ. Σχ. Πόλης και Πολ/κού Σχεδιασμού Δήμου Αγρινίου προς δημοσίευση της υπ’ αρ. Τ 27282/2005 ανακοίνωσης.
11. Τα αποδεικτικά δημοσίευσης - τοιχοκόλλησης της 273/2005 απόφασης του Δ.Σ. Αγρινίου και το τοπογραφικό ανάρτησης.
12. Τα τοπογραφικά διαγράμματα (5 φωτ/πιες + 1 διαφάνεια), τις εφημερίδες (4 φύλλα) και τις φωτογραφίες της περιοχής.
13. Τα αποδεικτικά επίδοσης της υπ’ αριθμ. 407/2003 Απόφασης Δ.Σ. Δήμου Αγρινίου στους αναφερομένους στον κτηματολογικό πίνακα του τοπογραφικού διαγράμματος.
14. Την υπ’ αριθμ. 44180/21.12.2005 βεβαίωση Δημάρχου Αγρινίου ότι με την τροποποίηση δεν ρυμοτομείται κτίσμα με νόμιμη άδεια και δεν καθίσταται οικόπεδο από άρτιο μη άρτιο.
15. Την υπ’ αριθμ. 44181/21.12.2005 βεβαίωση Δ. Αγρινίου ότι δεν υπεβλήθη ένσταση κατά της 273/2005 απόφασης Δ.Σ Δήμου Αγρινίου.
16. Το υπ’ αριθμ. 44099/2005 έγγραφο της Δ/νσης Μελετών Τμ.- Σχ. Πόλης και Πολ/κού Σχεδιασμού Δήμου Αγρινίου.
17. Την υπ’ αριθμ. 1182/1972 οικοδομική άδεια.
18. Το υπ’ αριθμ. 4070/6.2.2006 έγγραφο της Δ/νσης Μελετών - Τμ. Σχ. Πόλης και Πολ/κού Σχεδιασμού Δ. Αγρινίου (φωτ/φο).
19. Το γεγονός ότι τηρήθηκε η διαδικασία των εγκ. 1/61 και 8/75 του ΥΠΕΧΩΔΕ.
20. Τη σύμφωνη γνωμοδότηση του Συμβουλίου Χ.Ο.Π. του Ν. Αιτ/νίας όπως διατυπώθηκε στην 2η /2006 πράξη, θέμα 5ο αυτού.
21. Το γεγονός ότι δεν προκαλείται δαπάνη σε βάρος του κρατικού προϋπ/σμού (άρθρο 90 του «Κώδικα για την Κυβέρνηση και τα Κυβερνητικά όργανα» που κυρώθηκε με το άρθρο πρώτο του π.δ. 63/2005, αποφασίζουμε:

Εγκρίνεται η τροποποίηση σχεδίου πόλης στα Ο.Τ. 260 - 258 και 259 του Δήμου Αγρινίου Νομού Αιτωλοακαρνανίας επειδή δεν μειώνονται οι κοινόχρηστοι χώροι και ταυτόχρονα αποκαθίσταται η ρυμοτομία σε νομίμως υφιστάμενο κτίσμα, όπως φαίνονται στο συνημμένο τοπογραφικό διάγραμμα το οποίο και αποτελεί αναπόσπαστο κομμάτι αυτής της απόφασης.

Η απόφαση αυτή να δημοσιευθεί στην Εφημερίδα της Κυβερνήσεως.

Ι.Π. Μεσολογγίου, 28 Φεβρουαρίου 2006

Ο Νομάρχης κ.α.α.
Ο Αναπληρωτής Νομάρχης
ΔΗΜΗΤΡΙΟΣ ΓΕΡΟΠΑΝΤΑΣ



259995
260000
260005
260010
260015
511800
511750
511700
511650
511600
511550
259950
260000
260050
260100
260150
1/Π
1/Ε
2/Π
1/Λ
ΟΔΟΣ ΗΡΑΚΛΕΙΤΟΥ
ΕΘΝΙΚΟ ΤΥΠΟΓΡΑΦΕΙΟ
Για τεχνικούς λόγους στο σχεδιάγραμμα έγινε σμίκρυνση κατά ποσοστό 32 %
Το παρόν Τοπογραφικό συνοδεύει το υπ' αρ. 2500/05, 993/06 έγγραφο του Πολεοδομικού Γρ. Αγρινίου
Αγρίνιο 10.2.2006
Ελέγξας
Ντίνα Α. Γιαννακοπούλου Αρχ/των με Α'6
Ο ΠΡΟΪΣΤΑΜΕΝΟΣ
ΑΡΧΕΙΟ: 260.F

260015

511800

511750

511700

511650

511600

511550

ΟΔΟΣ ΗΡΑΚΛΕΙΤΟΥ

260150

ΑΡΧΕΙΟ: 260.FPL

ΥΠΟΜΝΗΜΑ
ΑΠΟΣΠΑΣΜΑ ΣΧΕΔΙΟΥ ΠΟΛΗΣ ΑΓΡΙΝΙΟΥ, ΚΛ.1:1000
ΥΠ'ΑΡΙΘΜ. 779/19-6-98 ΑΠΟΦΑΣΗ ΝΟΜΑΡΧΗ ΑΙΤ/ΝΙΑΣ
(Φ.Ε.Κ 463Δ/3-7-98)

ΠΕΖΟΔΡΟΜΟΣ

ΟΤ 260α

ΟΤ 260

ΣΥΜΒΟΛΙΣΜΟΙ
- Συρματόπλεγμα
- Οριο
- Μανδρότοιχος με συρματόπλεγμα
- Μανδρότοιχος με κάγκελο
- Καταργούμενη Ο.Γ & Ρ.Γ
- Προτεινόμενη Ο.Γ
- Προτεινόμενη Ρ.Μ

ΟΡΟΙ ΔΟΜΗΣΗΣ Ε ΤΟΜΕΑΣ (Φ.Ε.Κ 686Δ/23-12-78)

| | 9-6-73 | προ 9-6-73 | προ 14-10-1966 |
|---|---|---|---|
| Πρόσωπο. | 15.00 | 13.00 | 10.00 |
| Εμβαδό. | 400.00 | 400.00 | 250.00 |
| Συντ. δόμησης | 1.2 | 1.2 | 1.2 |
| Κάλυψη | 40% | 40% | 40% |
| Σύστημα | ΩΣ ΓΟΚ '85 | | |
| Αριθμ. ορόφων | -//- | | |
| Μέγ. ύψος | 16 | | |

ΣΥΝΤΕΤΑΓΜΕΝΕΣ ΟΙΚΟΔΟΜΙΚΟΥ ΤΕΤΡΑΓΩΝΟΥ

Ο.Τ 260

| Α/Α | Χ | Ψ |
|---|---|---|
| Τ6 | 259985.447 | 511724.894 |
| Τ5 | 260144.016 | 511678.232 |

Ο.Τ 258

| Α/Α | Χ | Ψ |
|---|---|---|
| Τ1 | 259981.558 | 511713.530 |
| Τ2 | 260042.636 | 511695.556 |

Ο.Τ 259

| Α/Α | Χ | Ψ |
|---|---|---|
| Τ1 | 260054.273 | 511692.132 |
| Τ2 | 260142.251 | 511666.243 |

ΚΤΗΜΑΤΟΛΟΓΙΚΟΣ ΠΙΝΑΚΑΣ

| Α/Α | ΟΝΟΜΑΤΕΠΩΝΥΜΟ | ΔΙΕΥΘΥΝΣΗ | ΠΟΛΗ |
|---|---|---|---|
| 01,06,07 | ΣΟΦΙΑ ΚΑΡΔΑΡΑ | ΓΟΡΓΟΠΟΤΑΜΟΥ 20 | ΑΓΡΙΝΙΟ |
| 02 | ΙΩΑΝΝΗ ΜΗΛΕΟΥΝΗ | ΕΘΝ. ΑΝΤΙΣΤΑΣΗΣ 39 | -//- |
| 03 | ΚΩΝ/ΝΟΥ ΔΙΟΝΥΣΙΟΥ | ΔΙΟΥ 3 | -//- |
| 04 | ΓΕΩΡΓΙΟΣ ΚΟΝΑΥΛΗΣ | ΦΙΛΕΛΛΗΝΩΝ 38 | -//- |
| 05 | ΓΡΗΓΟΡΙΟΥ ΤΣΟΥΜΑΡΗ | ΜΑΝΔΗΛΑΡΑ 3 | -//- |
| 08 | ΝΙΚΟΛΑΟΣ ΤΑΚΗΣ | ΑΡΓΥΡΟΚΑΣΤΡΟΥ 19 | -//- |
| 09 | ΓΕΩΡΓΙΟΥ ΣΤΑΧΤΙΑΡΗ | ΗΡΑΚΛΕΙΤΟΥ 20 | -//- |
| | ΧΡΥΣΑΝΘΗ ΣΤΑΧΤΙΑΡΗ | -//- | -//- |
| | ΛΕΩΝΙΔΑ ΣΤΑΡΑΚΑ | ΑΝΑΠΑΥΣΕΩΣ 33 | -//- |
| | ΧΡΙΣΤΙΝΑΣ ΣΤΑΡΑΚΑ | -//- | -//- |
| | ΓΙΑΝΝΗ ΣΤΑΡΑΜΟΥ | -//- | -//- |
| | ΑΡΕΤΗ ΣΤΑΡΑΚΑ | -//- | -//- |
| | ΚΩΝ/ΝΟΣ ΜΑΝΔΕΛΟΣ | -//- | -//- |

ΔΙΕΥΘΥΝΣΗ ΜΕΛΕΤΩΝ
**ΤΜΗΜΑ ΣΧΕΔΙΟΥ ΠΟΛΗΣ**
**& ΠΟΛΕΟΔΟΜΙΚΟΥ ΣΧΕΔΙΑΣΜΟΥ**
ΠΑΛΑΜΑ & ΜΑΒΙΛΗ

ΕΡΓΟΔΟΤΗΣ
ΔΗΜΟΣ ΑΓΡΙΝΙΟΥ

ΘΕΩΡΗΣΗ
Βεβαιώνεται ότι το σχέδιο αυτό είναι σύμφωνο με την υπ' αρ. 243/05 απόφαση του Δημοτικού Συμβουλίου του Δήμου Αγρινίου
Αγρίνιο 3-2-2006
Ο ΔΗΜΑΡΧΟΣ

ΕΡΓΟ
ΤΡΟΠΟΠΟΙΗΣΗ ΡΥΜΟΤΟΜΙΚΟΥ ΣΧΕΔΙΟΥ ΑΓΡΙΝΙΟΥ

ΕΛΛΗΝΙΚΗ ΔΗΜΟΚΡΑΤΙΑ
ΝΟΜΑΡΧΙΑΚΗ ΑΥΤΟΔΙΟΙΚΗΣΗ ΑΙΤΩΛ/ΝΙΑΣ
Δ/ΝΣΗ ΠΟΛ. & ΠΕΡΙΒΑΛΛΟΝΤΟΣ
Αρ. Πρωτ. 24/06 Φάκ. 59
565

ΘΕΣΗ
Ο.Τ 260 - Ο.Τ 258 - Ο.Τ 259

ΘΕΜΑ ΣΧΕΔΙΟΥ
ΤΟΠΟΓΡΑΦΙΚΟ ΔΙΑΓΡΑΜΜΑ

Μεσολόγγι 29/5/06

ΑΡΙΘΜΟΣ ΣΧΕΔΙΟΥ

ΚΛΙΜΑΚΑ 1:500

Τσώνης Δημήτριος
Αγρον. Τοπ/φος Μηχ/κος

ΧΡΟΝΟΣ ΜΕΛΕΤΗΣ : ΙΟΥΛΙΟΣ 2005

| ΥΠΟΓΡΑΦΗ | ΣΦΡΑΓΙΔΑ |
|---|---|
| Η συντάξασα<br>ΧΡΙΣΤΙΝΑ ΓΕΩΡΓΑΚΗ<br>ΤΟΠΟΓΡΑΦΟΣ ΜΗΧΑΝΙΚΟΣ Ε.Μ.Π. | Αγρίνιο 3/2/06<br>ΘΕΩΡΗΘΗΚΕ<br>Ο Δ/ντής<br>Δ/νσης Πολ. Σχεδιασμού<br>Παν. Λαμπρόπουλος<br>Πτυχιούχος Πολ. Μηχανικός |

Αριθ. 404 (2)

Τροποποίηση του εγκεκριμένου ρυμοτομικού σχεδίου Οικισμού Κρηνίτσας με μετατόπιση της οδού μεταξύ των στα Ο.Τ. Γ. 26 - Γ. 29.

Ο ΝΟΜΑΡΧΗΣ ΤΡΙΚΑΛΩΝ

Έχοντας υπόψη:

1. Τις διατάξεις των άρθρων 3 και 70 του ν. δ/τος της 17.7.1923 (ΦΕΚ 228Α) «περί σχεδίων πόλεων κ.λ.π.» όπως τροποποιήθηκαν και συμπληρώθηκαν μεταγενέστερα.

2. Τις διατάξεις του άρθρου 29 του ν. 2831/2000 (Φ.Ε.Κ. 140 Α΄) «περί τροποποίησης του Γενικού Οικοδομικού Κανονισμού (ν. 1577/1985) και άλλων διατάξεων», όπως αντικαταστάθηκε με το άρθρο 10 του ν. 3044/2002 (Φ.Ε.Κ. 197 Α΄) «περί Μεταφοράς Συντελεστή Δόμησης και ρυθμίσεις άλλων θεμάτων».

3. Τις διατάξεις του ν. 3200/1955 «περί διοικητικής αποκεντρώσεως» όπως τροποποιήθηκαν και συμπληρώθηκαν με το ν. δ/γμα 732/1970.

4. Τις διατάξεις του ν. 2218/1994 (ΦΕΚ 90 Α΄/13.6.1994) «Ίδρυση Νομαρχιακής Αυτοδιοίκησης τροποποίηση διατάξεων για την πρωτοβάθμια αυτοδιοίκηση και την περιφέρεια και άλλες διατάξεις» όπως συμπληρώθηκε με τις διατάξεις του ν. 2240/1994 (ΦΕΚ 153 Α΄/16.9.1994).

5. Την υπ' αριθμ. 2778 / 23.10.1997 απόφαση Νομάρχη Τρικάλων « Έγκριση Π.ΜΕ. Δ.Δ Κρηνίτσας, Δήμου Παλαιοκάστρου».

6. Την υπ' αριθμ. 172/2005 απόφαση του Δημοτικού Συμβουλίου Παλαιοκάστρου.

7. Την υπ' αριθμ. 84 / 2.2.2006 θετική εισήγηση της Δ/νσης Πολ/μίας και Περ/ντος προς το ΣΧΟΠ. Ν. Τρικάλων.

8. Την υπ' αριθμ. 1ηγν./πρ. 1ο/3.2.2006 θετική γνωμοδότηση του ΣΧΟΠ.

Και επειδή

Με την μετατόπιση της οδού μεταξύ των Ο.Τ. Γ26 & Γ29, στα όρια των ιδιοκτησιών, καθίσταται ευχερέστερη η εφαρμογή του σχεδίου και ταυτόχρονα αξιοποιούνται καλύτερα οι παρακείμενες της οδού ιδιοκτησίες, αποφασίζουμε:

Εγκρίνεται η τροποποίηση του εγκεκριμένου σχεδίου του Οικισμού Κρηνίτσας στα Ο.Τ. Γ. 26 - Γ. 29, με μετατόπιση της οδού πλάτους 7,00 μ. προς το Ο.Τ 26 όπως φαίνεται στο συνημμένο σχεδιάγραμμα σε κλίμακα 1:500 το οποίο αποτελεί αναπόσπαστο μέρος της παρούσας.


Από τις διατάξεις της απόφασης αυτής, δεν προκαλείται δαπάνη σε βάρος του προϋπολογισμού του Δήμου Παλαιοκάστρου.


Η απόφαση αυτή να δημοσιευθεί στην Εφημερίδα της Κυβερνήσεως.

Τρίκαλα, 8 Μαρτίου 2006

Ο Νομάρχης

ΗΛΙΑΣ ΒΛΑΧΟΓΙΑΝΝΗΣ

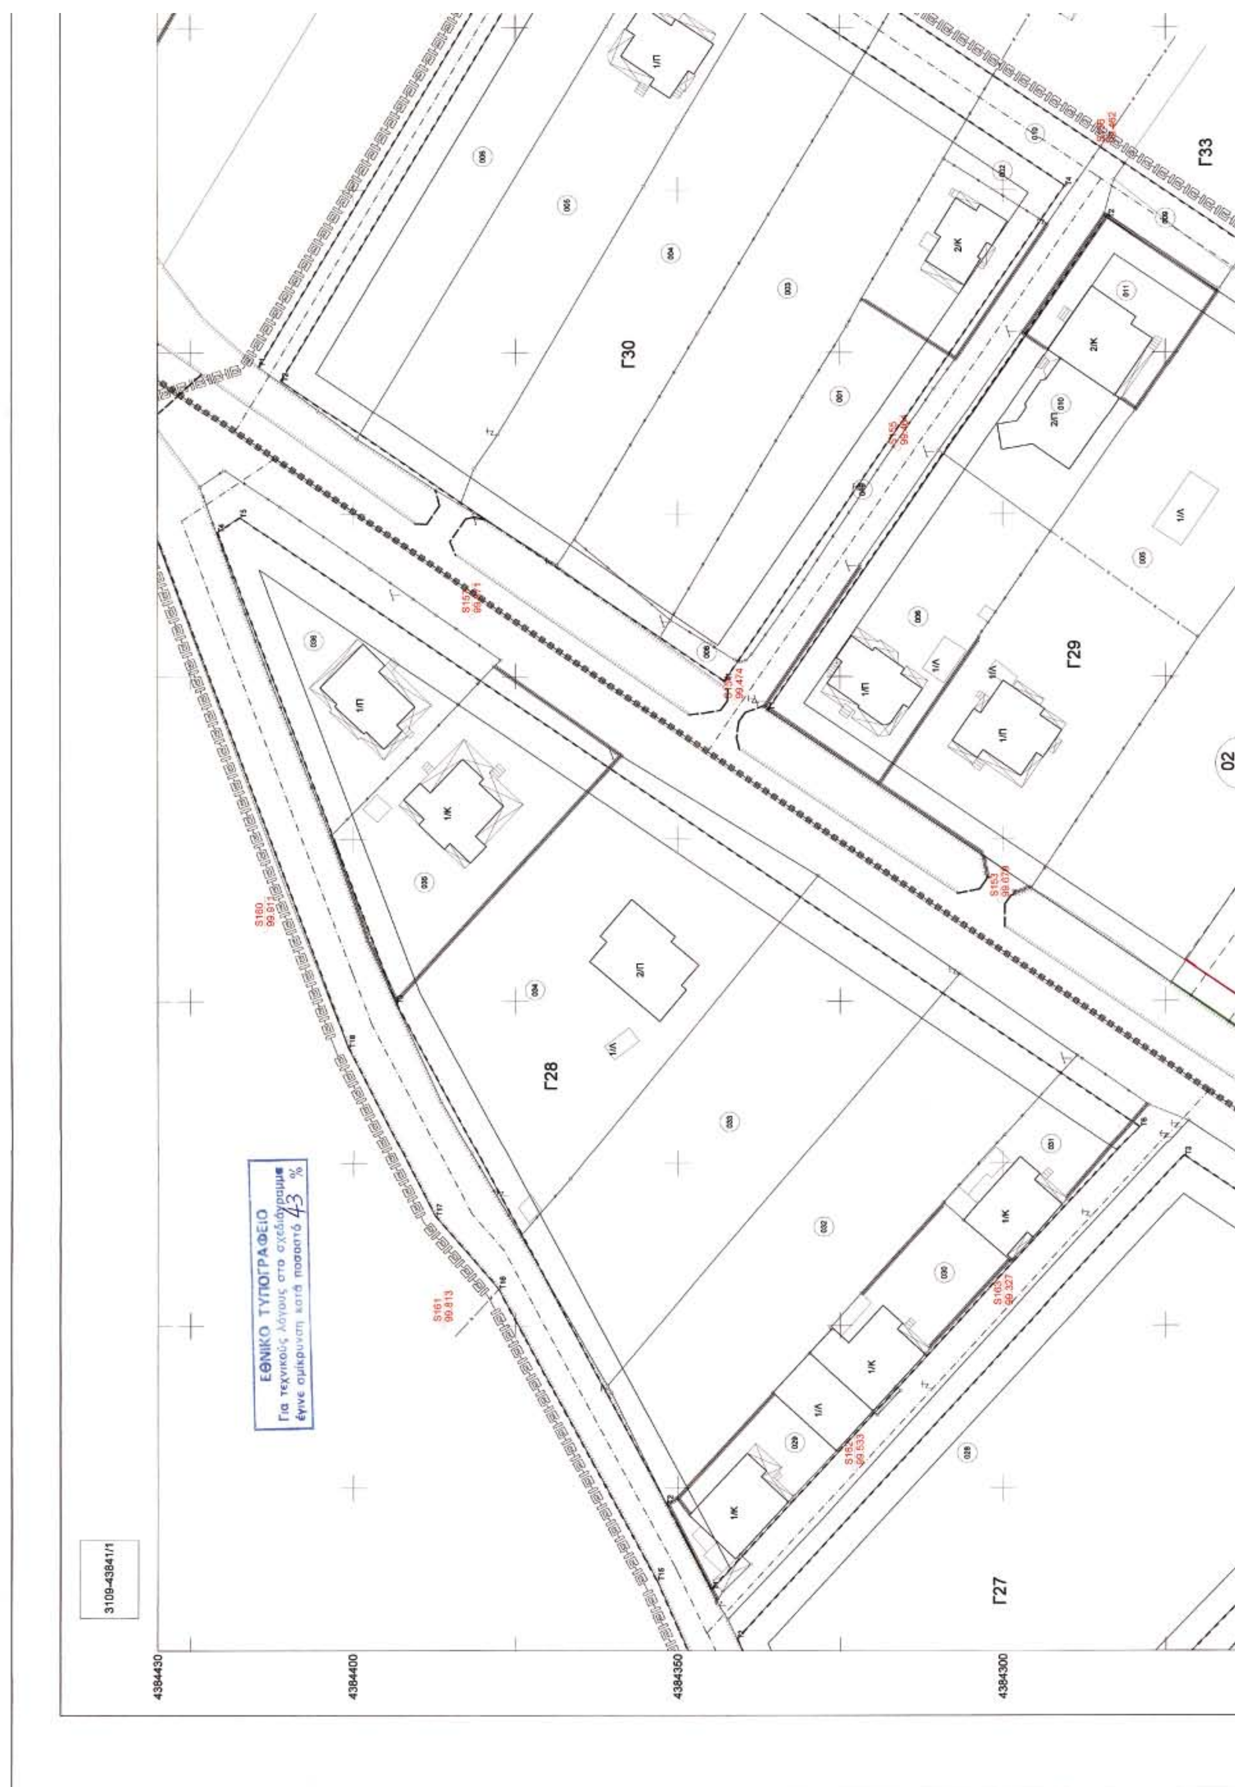
Γ33
Γ30
Γ29
Γ28
Γ27
02
ΕΘΝΙΚΟ ΤΥΠΟΓΡΑΦΕΙΟ
Για τεχνικούς λόγους στο σχεδιάγραμμα
έγινε σμίκρυνση κατά ποσοστό 43 %
3109-43841/1
4384430
4384400
4384350
4384300

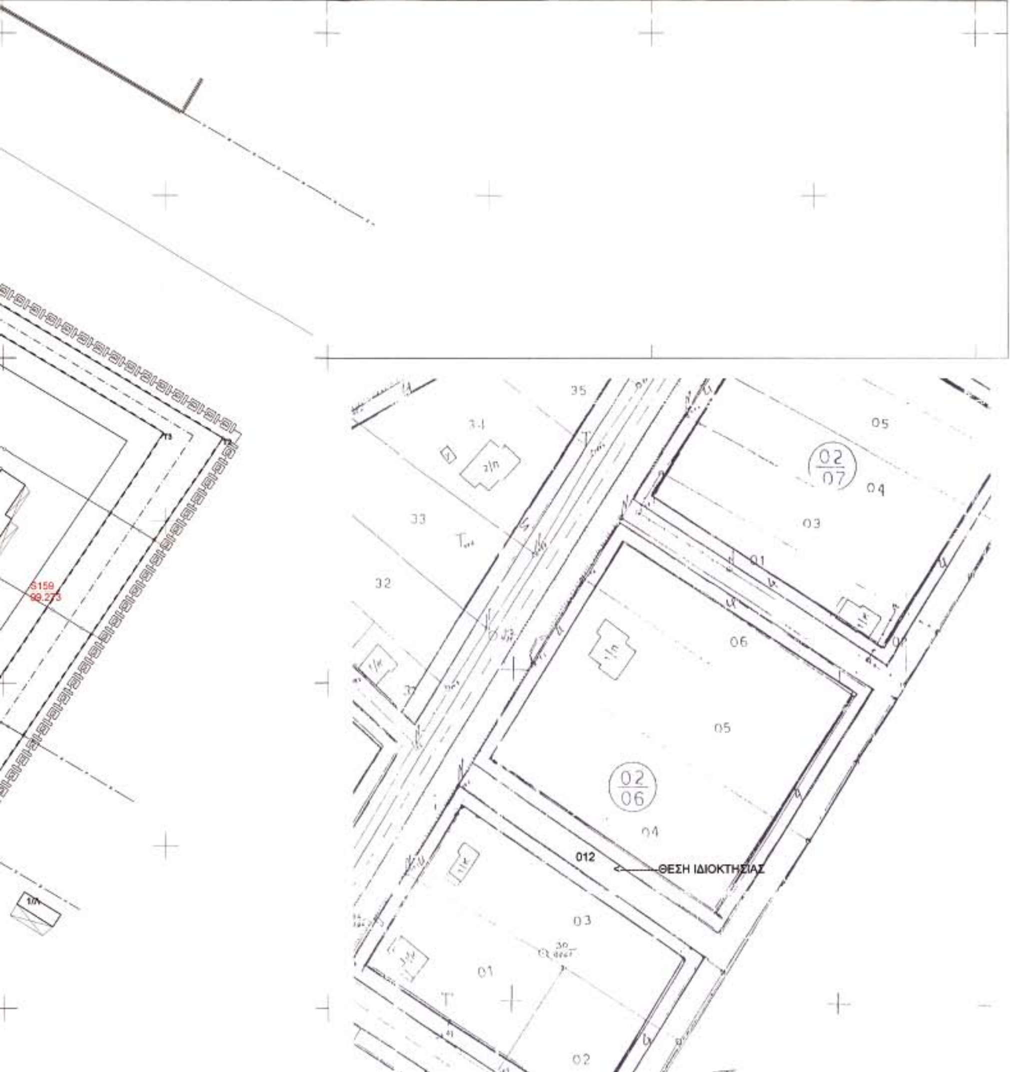


ΕΛΛΗΝΙΚΗ ΔΗΜΟΚΡΑΤΙΑ
ΝΟΜΟΣ ΤΡΙΚΑΛΩΝ - ΔΗΜΟΣ ΠΑΛΑΙΟΚΑΣΤΡΟΥ

ΥΠΟΜΝΗΜΑ

ΠΡΟΤΕΙΝΟΜΕΝΗ ΡΥΜΟΤΟΜΙΚΗ ΓΡΑΜΜΗ (ΠΡΑΣΙΝΗ)
ΠΡΟΤΕΙΝοΜΕΝΗ ΟΙΚΟΔΟΜΙΚΗ ΓΡΑΜΜΗ (ΚΟΚΚΙΝΗ)
ΚΑΤΑΡΓΟΥΜΕΝΗ Ρ.Γ
ΚΑΤΑΡΓΟΥΜΕΝΗ Ο.Γ

ΟΡΟΙ ΔΟΜΗΣΗΣ
ΕΛΑΧΙΣΤΟ ΕΜΒΑΔΟΝ: 400 M2
ΕΛΑΧΙΣΤΟ ΠΡΟΣΩΠΟ: 14 M
ΜΕΓΙΣΤΗ ΚΑΛΥΨΗ : 70%
ΜΕΓΙΣΤΗ ΔΟΜΗΣΗ : 100*1.6+100*0.8+100*0.6+υπόλοιπο*0,4<400 M2
ΜΕΓΙΣΤΟ ΥΨΟΣ : 7.50 M
ΟΡΟΦΟΙ : 2


ΚΑΤΑΡΓΟΥΜΕΝΟΣ ΔΡΟΜΟΣ ΠΛ. 7.00 Μ
ΠΡΟΤΕΙΝΟΜΕΝΟΣ ΔΡΟΜΟΣ ΠΛ. 7.00 Μ
Γ26
Γ25
ΔΙΑΓΡΑΜΜΑ ΣΥΝΔΕΣΗΣ ΦΥΛΛΩΝ
3105-43844/0.5
3109-43844/0.5
3113-43844/0.5
3105-43841/0.5
3113-43841/0.5
3105-43838/0.5
3109-43838/0.5
3113-43838/0.5
ΝΟΜΟΣ ΤΡΙΚΑΛΩΝ (22)
ΔΗΜΟΣ ΠΑΛΑΙΟΚΑΣΤΡΟΥ
311150
311100
311050
311000
310950
310925
4384250
4384200
4384150
4384125

Τρίκαλα 20-10-97
Ο συντάξας
ΣΤΕΦΑΝΟΣ ΠΑΣΙΑΣ
Θεωρήθηκε

ΑΡ. ΟΙΚ 2776/23-10-97 ΑΠΟΦΑΣΗ

ΑΠΟΣΠΑΣΜΑ ΠΟΛΕΟΔΟΜΙΚΗΣ ΜΕΛΕΤΗΣ Δ.Δ. ΚΡΗΝΙΤΣΑΣ - ΚΛΙΜΑΚΑ 1:1000
ΑΡ. ΑΠΟΦ. ΕΓΚΡ. Π.Μ. 2776/23.10.97

311200 311250 311300 311330

Μέτρο γραμμικής παραμόρφωσης (Κ) στο Κέντρο Φύλλου : 1.000039

Ελληνικό Γεωδαιτικό Σύστημα Αναφοράς 1987 (Ε.Γ.Σ.Α. '87)
Ελλειψοειδές αναφοράς : GRS 80 (a = 6 378 137 m, 1/f = 298.25722210 )
Προβολή : Εγκάρσια Μερκατορική
Κεντρικός Μεσημβρινός : λ = 24 00' 00"
Τετμημένη Κεντρικού Μεσημβρινού : +500 000.00 μ
Γεωγραφικό Πλάτος Αναφοράς : 00 00' 00"

Β. Γ. Βορράς Γεωγραφικός
Β. Μ. Βορράς Μαγνητικός
Β. Τ. Βορράς Τετραγωνισμού
Σύγκλιση Μεσημβρινών (g)
Μαγνητική Απόκλιση ( Α ) :
αυξανόμενη κατά ανά έτος

## ΤΡΟΠΟΠΟΙΗΣΗ ΡΥΜΟΤΟΜΙΚΟΥ ΣΧΕΔΙΟΥ ΠΕΡΙΟΧΗΣ ΕΠΕΚΤΑΣΗΣ Δ.Δ.ΚΡΗΝΙΤΣΑΣ ΣΤΑ Ο.Τ.26-Ο.Τ.29 ΜΕΤΑΞΥ ΤΩΝ ΙΔΙΟΚΤΗΣΙΩΝ 020603 ΚΑΙ 020604

Βεβαίωση: Βεβαιούται ότι η εμφαινόμενη στο σχέδιο ρυμοτομία είναι σύμφωνη με την αριθμ. 145/05 απόφαση του Δ.Σ.Παλαιοκάστρου. Δεν καθιστά οικόπεδα άρτια ως μη άρτια και δεν ρυμοτομεί νομίμως υφιστάμενα κτίρια.

Ο Δήμαρχος Παλαιοκάστρου
ΕΥΑΓ. ΜΑΓΓΟΥΤΑΣ

ΔΙΑΝΟΜΗ ΠΙΝΑΚΙΔΩΝ

Τρίκαλα 2 /06/2005
ΣΥΝΤΑΧΘΗΚΕ
ΕΛΕΝΗ ΜΙΣΙΑΚΑ
ΤΟΠΟΓΡΑΦΟΣ ΜΗΧΑΝΙΚΟΣ

Τρίκαλα 1 /3/2006
ΘΕΩΡΗΘΗΚΕ
Ο Δ/ΝΤΗΣ ΠΟΛΕΟΔΟΜΙΑΣ
ΑΝΑΣΤΑΣΙΟΣ ΤΑΣΟΥ
ΤΟΠΟΓΡΑΦΟΣ ΜΗΧΑΝΙΚΟΣ

Εγκρίθηκε σύμφωνα με την κα' αριθμ. 1/13-1-06 γνωμοδότηση του Σ.Χ.Ο.Π
Η ΓΡΑΜΜΑΤΕΑΣ
ΠΕΝΥ ΑΚΡΙΒΗ

ΤΟ Σ Χ Ο Π ΝΟΜΟΥ ΤΡΙΚΑΛΩΝ

ΤΡΙΚΑΛΑ 9/1/2006
ΕΛΕΓΧΘΗΚΕ
ΕΥΑΓΓ. ΜΑΗ - ΤΑΛΛΑΡΟΥ

ΤΡΙΚΑΛΑ 6/3/2006
ΕΓΚΡΙΝΕΤΑΙ
Ο ΝΟΜΑΡΧΗΣ ΤΡΙΚΑΛΩΝ
ΗΛΙΑΣ ΒΛΑΧΟΓΙΑΝΝΗΣ

ΚΛΙΜΑΚΑ 1:500
ΙΟΥΝΙΟΣ 2005

ΠΕΡΙΟΧΗ ΜΕΛΕΤΗΣ: Δ.Δ ΚΡΗΝΙΤΣΑΣ
ΔΗΜΟΥ ΠΑΛΑΙΟΚΑΣΤΡΟΥ-ΝΟΜΟΥ ΤΡΚΑΛΩΝ


04002222303060008